
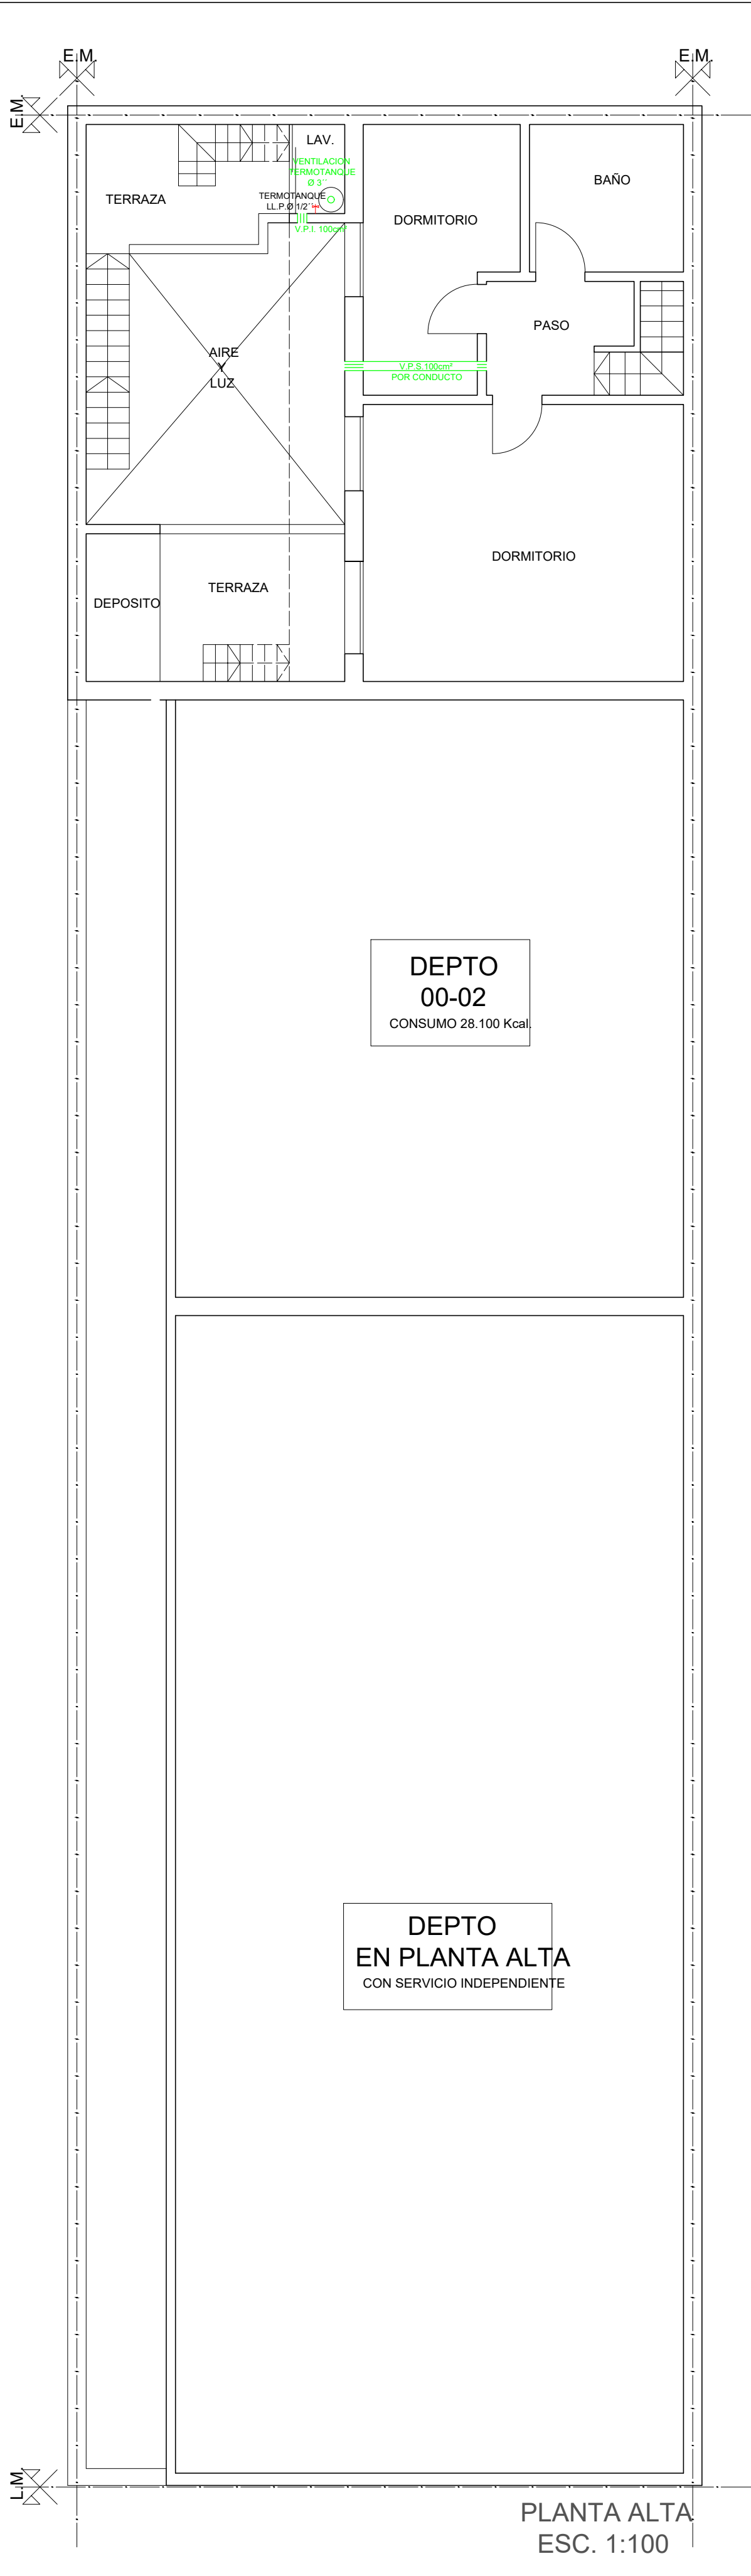


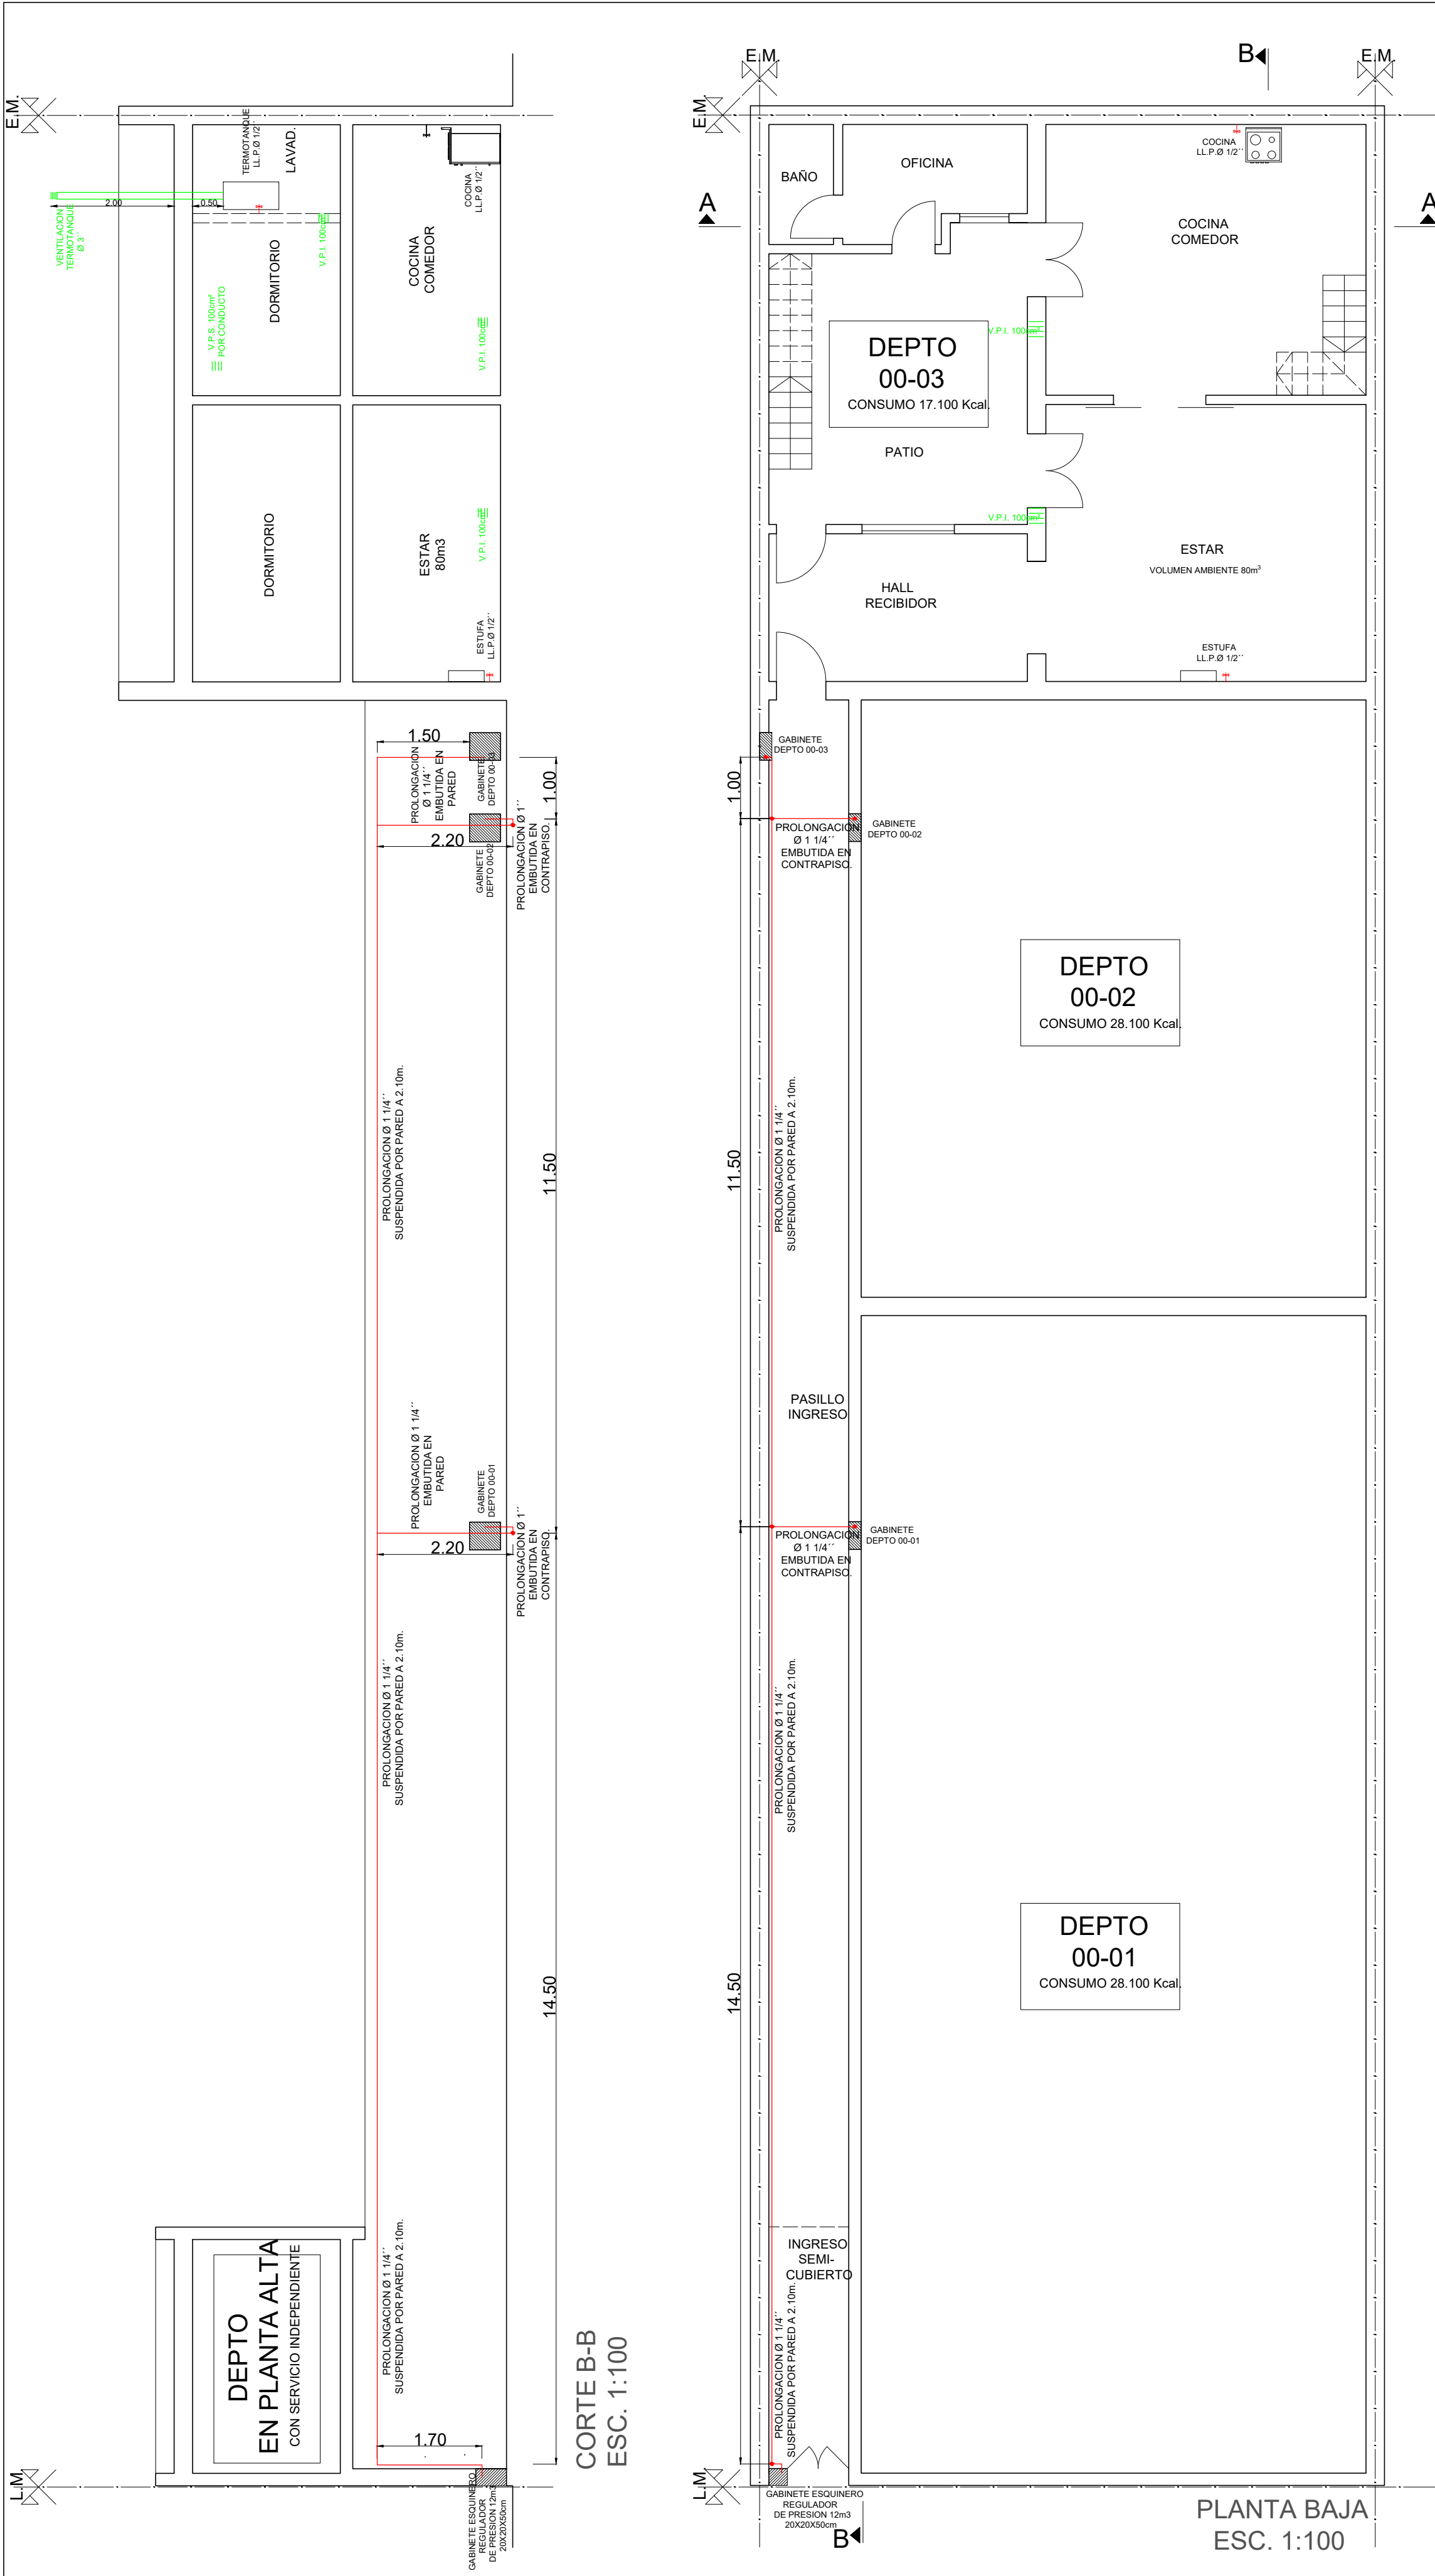

INSTALACION PARA GAS NATURAL

CALLE: 24 DE SEPTIEMBRE 246 PARTE COMÚN

ENTRE: AYACUCHO Y COLÓN

LOCALIDAD: ROSARIO

INSTALADOR:

FIRMA DEL MATRICULADO

FIRMA DEL PROPIETARIO

ARTEFACTOS			
DEPARTAMENTOS	COCINA	TERMOTANQUE	TOTAL
DEPTO 00-01			28.100 Kcal/h
DEPTO 00-02			28.100 Kcal/h
DEPTO 00-03	9.100 Kcal/h	8.000 Kcal/h	17.100 Kcal/h
TOTAL			73.300 Kcal/h

NOTAS

- LAS CABINAS SON DE MAMPOSTERIA REVOCADA EN SU INTERIOR (40x50cm).
- MARCO Y PUERTA SERÁN DE CHAPA CON LA VENTILACION REGLAMENTARIA.
- CABINA DE REGULACION Y SERVICIO EXISTENTE.
- NO EXISTE RIESGO DE CHISPA.
- NINGUN INTERRUPTOR ELECTRICO SE ENCUENTRA A MENOS DE 50CM DE DISTANCIA DE LA REGULACION

